




PLANTA BAIXA
ESCALA 1:100

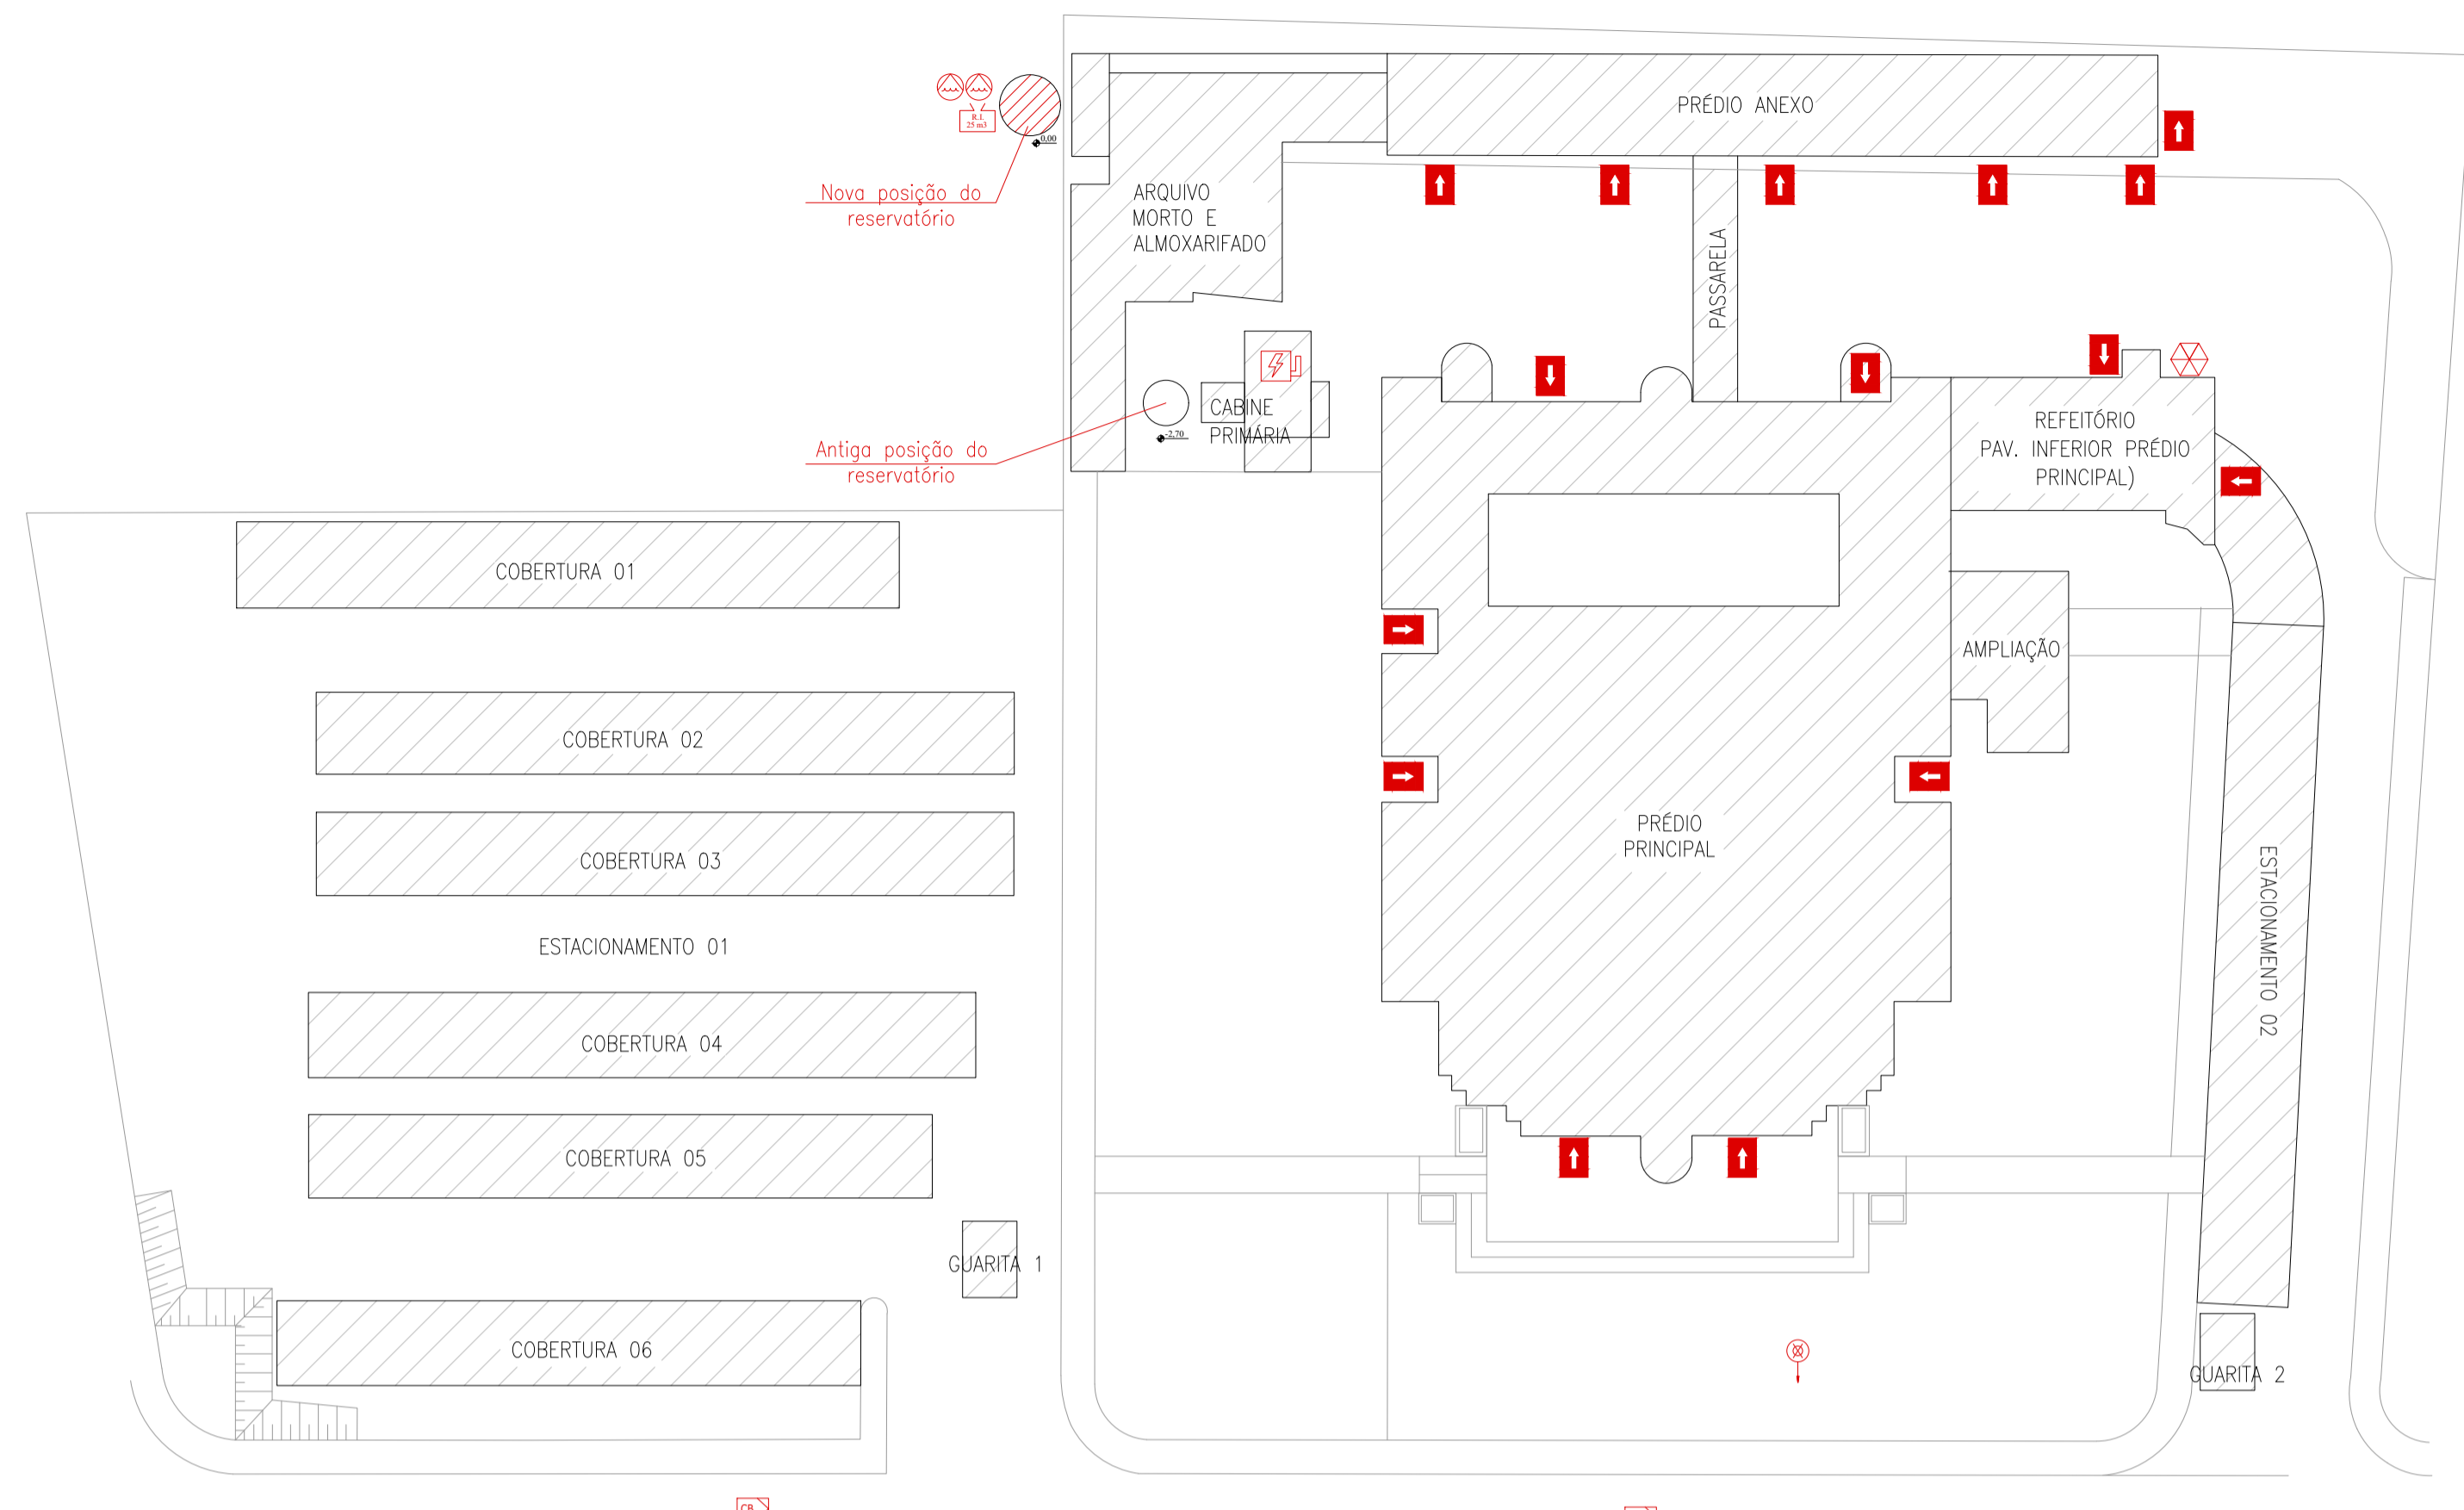

IMPLANTAÇÃO
ESCALA 1:400

LEGENDA	
EXTINTORES PORTÁTEIS	EXTINTOR DE GAS CARBONICO (CO2) CAPACIDADE EXTINTORA 5-B ; C
	EXTINTOR DE AGUA PRESSURIZADA CAPACIDADE EXTINTORA 2-A
	EXTINTOR DE PO QUIMICO SECO (PQS BC) CAPACIDADE EXTINTORA 20-B-C
SISTEMA DE HIDRANTES	HIDRANTE SIMPLES, EM CAIXA METÁLICA, VISOR DE VIDRO COM DISTICO "INCÊNDIO"
	ACIONADOR MANUAL DA BOMBA DE INCÊNDIO (BOTOEIRA LIGA-DESLIGA)
	REGISTRO DE RECALQUE SEM VÁLVULA DE RETENÇÃO EM CAIXA DE 60x40x45cm, COM TAMPA METÁLICA
	BOMBA - VAZÃO = 402 LPM BOMBA - VAZÃO = 20 LPM PRINCIPAL - PRESSÃO = 72 mca JÓCKEY - PRESSÃO = 72 mca - POTÊNCIA = 15 CV - POTÊNCIA = 2 CV
RESERVA DE INCÊNDIO - 12 m ³	
SISTEMA DE DETEÇÃO E ALARME	ACIONADOR MANUAL DO SISTEMA DE ALARME
	AVISADOR SONORO E VISUAL
	BATERIA DO SISTEMA DE ALARME
CENTRAL DE ALARME	
SISTEMA DE ILUMINAÇÃO DE EMERGÊNCIA	PONTO DE ILUMINAÇÃO DE EMERGÊNCIA (Blocs autônomos c/ holofotes (2x55w) - h= 6,5m)
	PONTO DE ILUMINAÇÃO DE EMERGÊNCIA DE BALIZAMENT (Blocs autônomos de emergência (2x8w)) - em cima das portas e nas escadas.
ROTAS DE FUGA	DIREÇÃO DE FLUXO DA ROTA DE FUGA
	SAÍDA FINAL DA ROTA DE FUGA
VASOS	CENTRAL PREDIAL DE GLP
OUTROS	CHAVE ELÉTRICA PRINCIPAL
	ENTRADA PARA O CORPO DFE BOMBEIROS
	ACESSO A VIATURA DO CORPO DE BOMBEIROS

QUADRO DE ÁREAS

Pav. Térreo do Prédio anexo	334,83
1º Pav. Prédio anexo	334,83
2º Pav. Prédio anexo	334,83
Passarela	47,67
Pav. inferior do Prédio Principal	425,43
Pav. Térreo do Prédio Principal	1.464,61
Pav. Superior do Prédio Principal	707,12
Cobertura 01 do Estacionamento 01	240,07
Cobertura 02 do Estacionamento 02	253,00
Cobertura 03 do Estacionamento 03	253,00
Cobertura 04 do Estacionamento 04	241,72
Cobertura 05 do Estacionamento 05	226,32
Cobertura 06 do Estacionamento 06	211,47
Guarita 01	18,00
Guarita 02	18,00
Arquivo morto e almoxarifado	274,97
Cabine primária	52,14
Estacionamento 02	326,39
Gabinete da Presidência	83,46
Total construído	5.847,86

PROPRIETÁRIO OU RESPONSÁVEL PELO USO:
Câmara Municipal de Paulínia

RESPONSÁVEL TÉCNICO
NOME: Jurez Antonio Brigido
CREA: 5060555121

PROJETO TÉCNICO DE SEGURANÇA CONTRA INCÊNDIO

OCUPAÇÃO: Câmara Municipal de Paulínia - D-1 (700M/m²)
LOCAL: Rua Carlos Pazetti, 290, Jardim Vista Alegre, Paulínia-SP
PROPRIETÁRIO: Câmara Municipal de Paulínia
RESP. PELO USO: Câmara Municipal de Paulínia
RESPONSÁVEL TÉCNICO: Jurez Antonio Brigido
ÁREA CONSTRUÍDA: 5.847,86m²

ART: 28027230230583701
ESCALA: Indicadas

02/02